
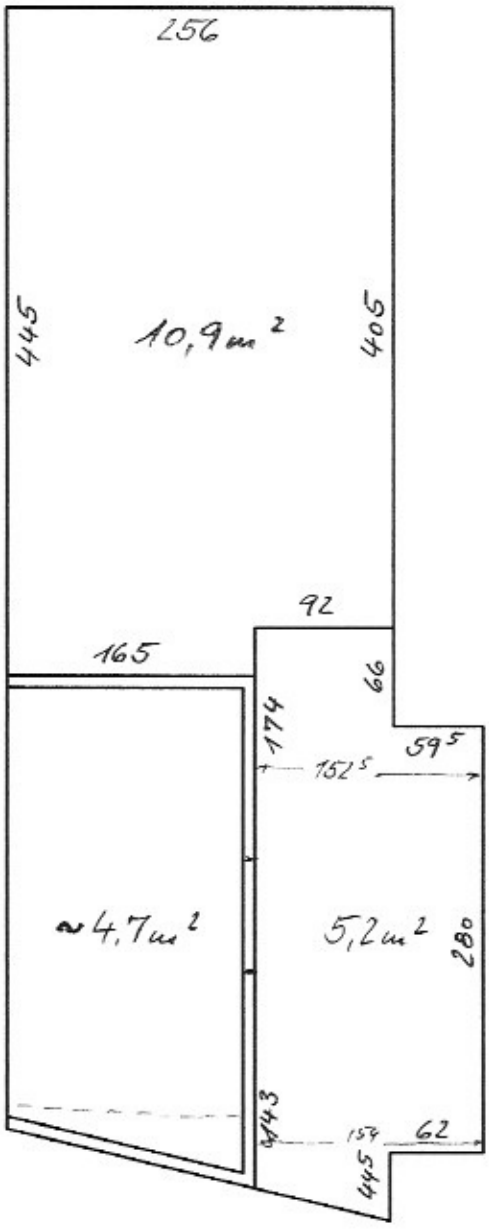


Adlerstraße 7

Quelle: www.zvg.com

Landkreis: Böblingen Gemeinde: Herrenberg Gemarkung: [illegible]

LAGEPLAN – ZEICHNERISCHER TEIL – zum Bauantrag

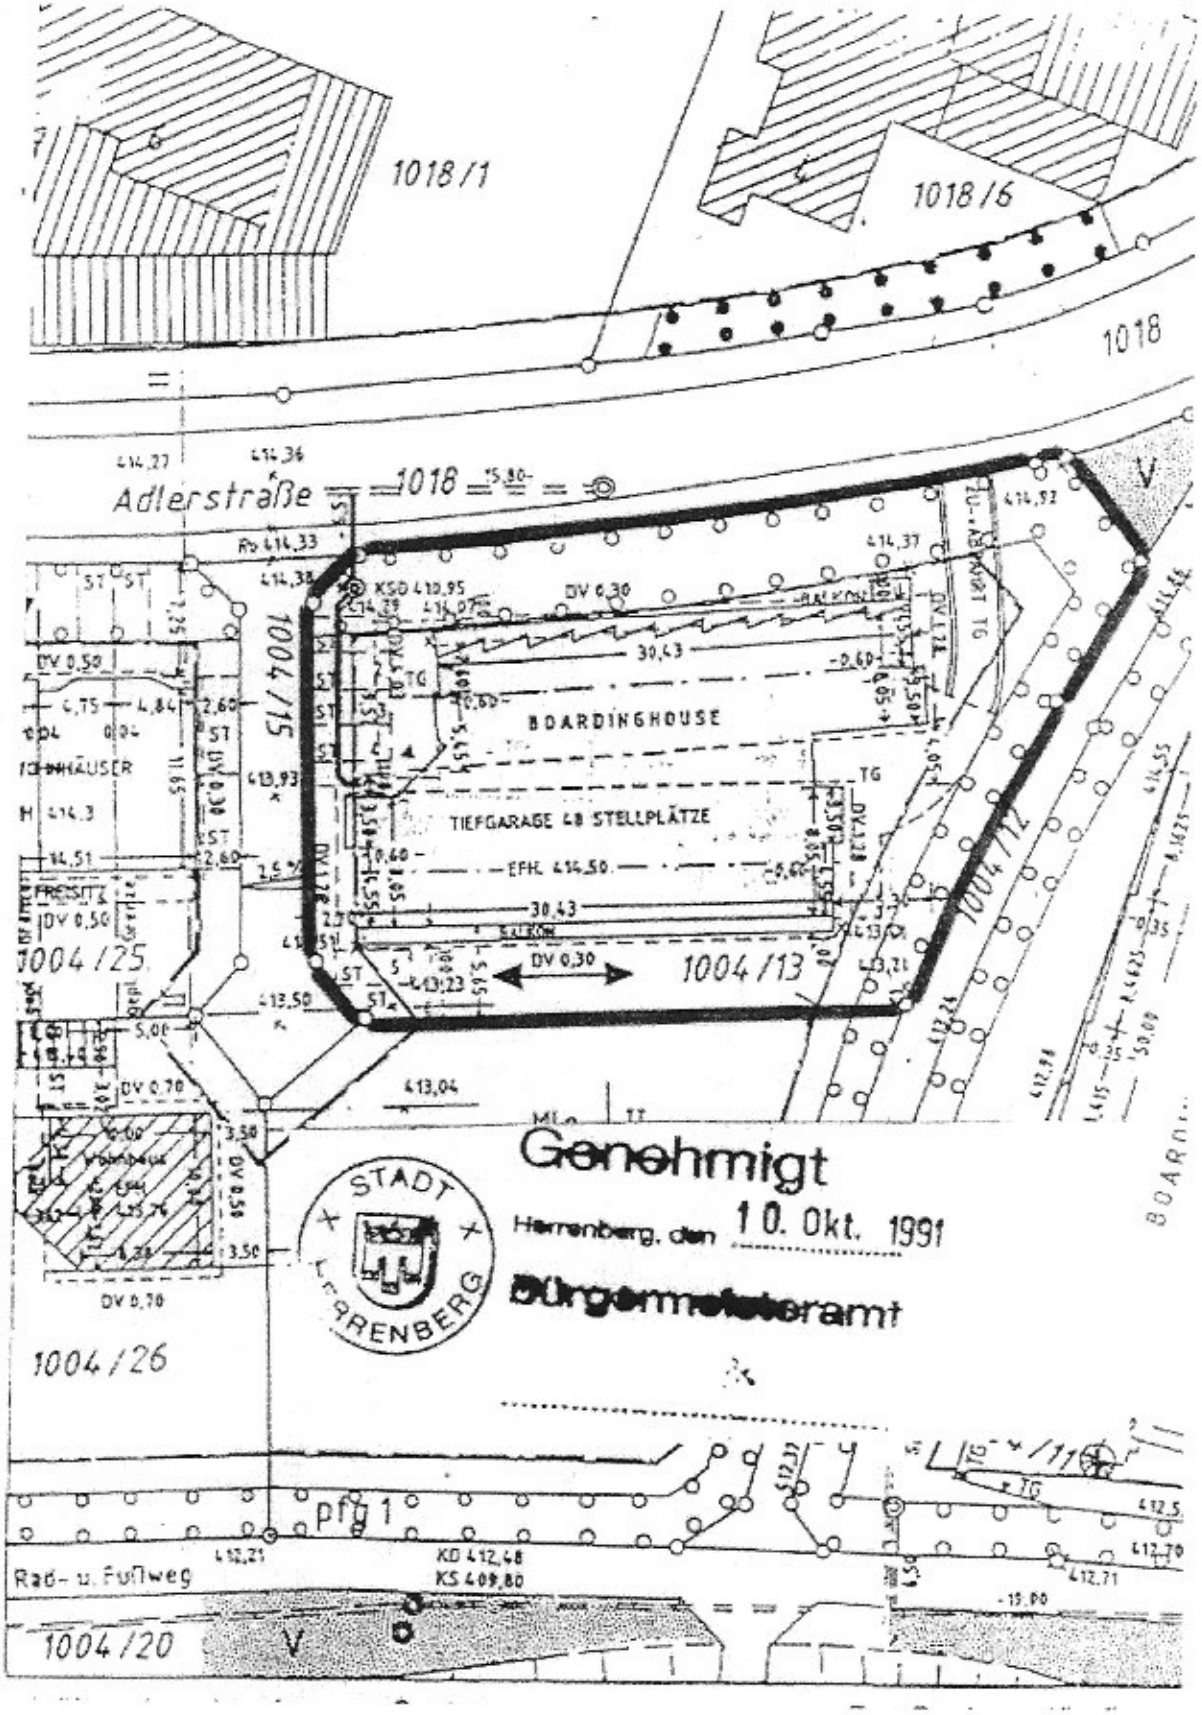

Quellort: www.zvg.com

71083 HERRENBERG - ADLERSTRASSE 7 - TE NR. 20

ERDGESCHOSS (AUSSCHNITT) M. ca. 1:100

